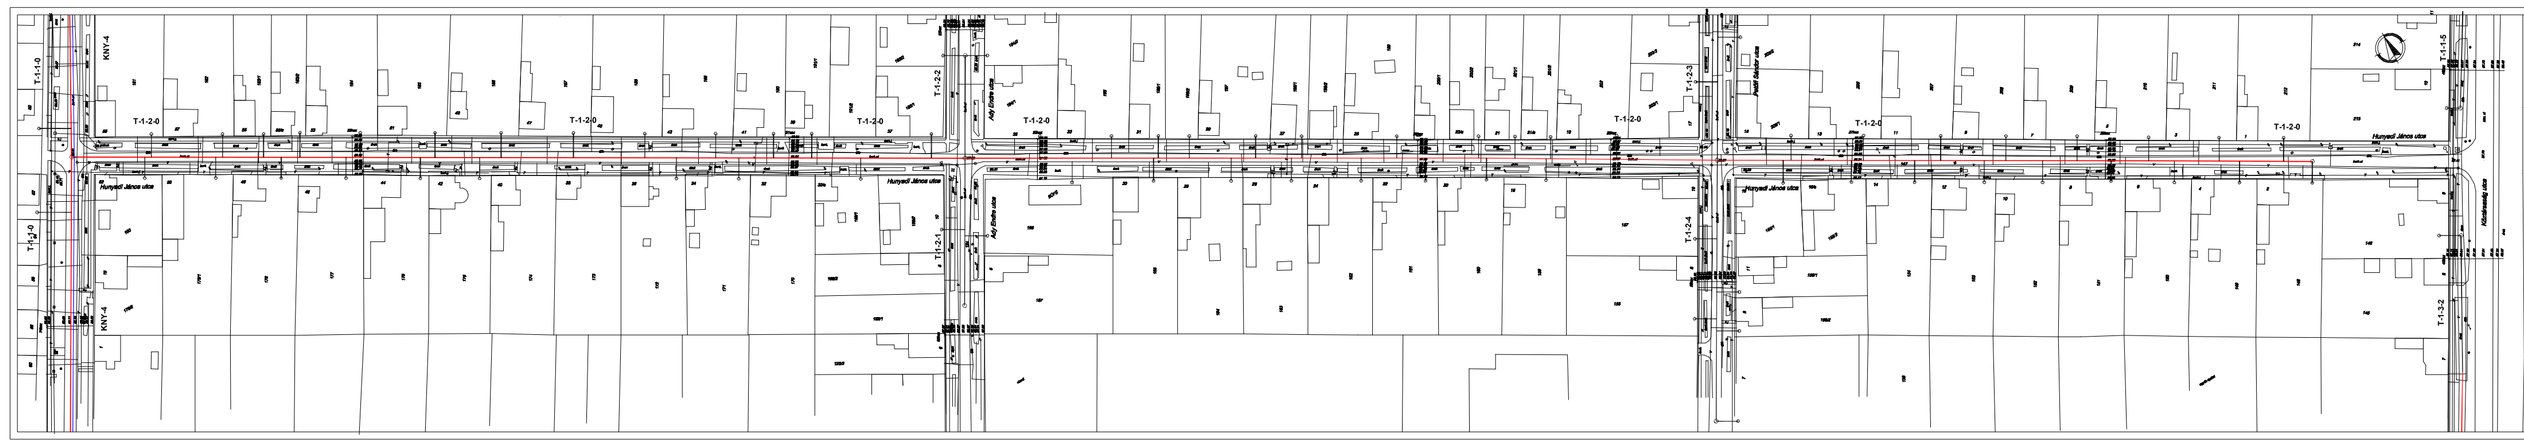

DN 200 KG PVC GRAVITÁCIÓS

DN 160 KG PVC HÁZI BEKÖTŐ

DN 160 KPE NYOMÓVEZETÉK

HUNYADI ÚT

KEVITERV PLUSZ KOMPLEX VÁLLALKOZÁSI KFT.
2017 Budaörs, Vörösmarty u. 1. Cégjz.szám: Cg. 13-09-111 kelt, 2012. szám, Tel.: 06/30/471-276
1051 Budapest, Nádor utca 7. Tel.fax: (06/01) 342
Budapest Fővárosi Törvényszék Cégbírósága: Cg. 01-09-909113
Levelezési e-mail: keviterv@keviterv.hu
Felelős tervező: Szabó Szabolcs okl. vízgazdálkodási mérnök, vízellátó és csatornázási szakmérnök, TÉSZ tervezői jogosultsági szám: 01-1-050

SZENNYVÍZELVEZETÉS ÉS TISZTÍTÁSI FEJLESZTÉSE
TISZATEKNŐN ÉS KENDERLEN
SZENNYVÍZELVEZETÉS KIVITELI TERVE
TISZATEKNŐ

Részletes helyszínrajz 3. T-1-2-0

Dat. vezető: Szabó Szabolcs	Más tervezők: okl. tájépítész mérnök			Felelős tervező: Szabó Szabolcs	
Megrendelő: Magyarországi Önkormányzatok Szövetsége	Munkaszám: 09-1125-W	Dátum: 2010.05.	Méretarány: 1:500	Rajzszám: T-A 3	